



### TUMAČ ZNAKOVLJA:

#### TERITORIJALNE I STATISTIČKE GRANICE

GRANICA GRADA / OBUHVATA PPUG-a / GRANICA IZMJENA I DOPUNA PPUG-a

GRANICA NASELJA

#### OSTALE GRANICE

GRANICA UPU-a

GRAĐEVINSKO PODRUČJE - IZGRAĐENI DIO

GRAĐEVINSKO PODRUČJE - NEIZGRAĐENI DIO

#### PROSTORI / POVRŠINE ZA RAZVOJ I UREĐENJE

##### POVRŠINE NASELJA

NUMERACIJA GRAĐ. POD. NASELJA  
broj naselja unutar obuhvata grada Slunja, po abecednom redu  
 broj grad. pod. unutar pojedinog naselja

IZGRAĐENI DIO GRAĐ. PODRUČJA NASELJA

NEIZGRAĐENI DIO GRAĐ. PODRUČJA NASELJA

NEIZGRAĐENI NEUREĐENI DIO GRAĐ. PODRUČJA NASELJA

##### POVRŠINE IZVAN NASELJA

GOSPODARSKA - PROIZVODNA NAMJENA  
 pretežito industrijska - I1, pretežito zanatska - I2

GOSPODARSKA - POVRŠINE ZA ISKORIŠTAVANJE MINERALNIH SIROVINA  
 kamenolom - E3

GOSPODARSKA - POVRŠINE UZGAJALIŠTA

GOSPODARSKA - POSLOVNA NAMJENA  
 pretežito uslužna - K1

GOSPODARSKA - UGOSTITELJSKO TURISTIČKA NAMJENA  
 hotel - T1, turističko naselje - T2, kamp - T3, robinzonski turizam - T4

SPORTSKO - REKREACIJSKA NAMJENA  
 kupalište - R5, autodrom i motocros - R6, centar za adrenalinske sportove - R7


VODNE POVRŠINE  
 (jezero, akumulacija)

POSEBNA NAMJENA

GROBLJE

NUMERACIJA GROBLJA (po abecednom redu unutar obuhvata grada Slunja)

KORIDOR INFRASTRUKTURE (brza cesta, 110 kV DV)

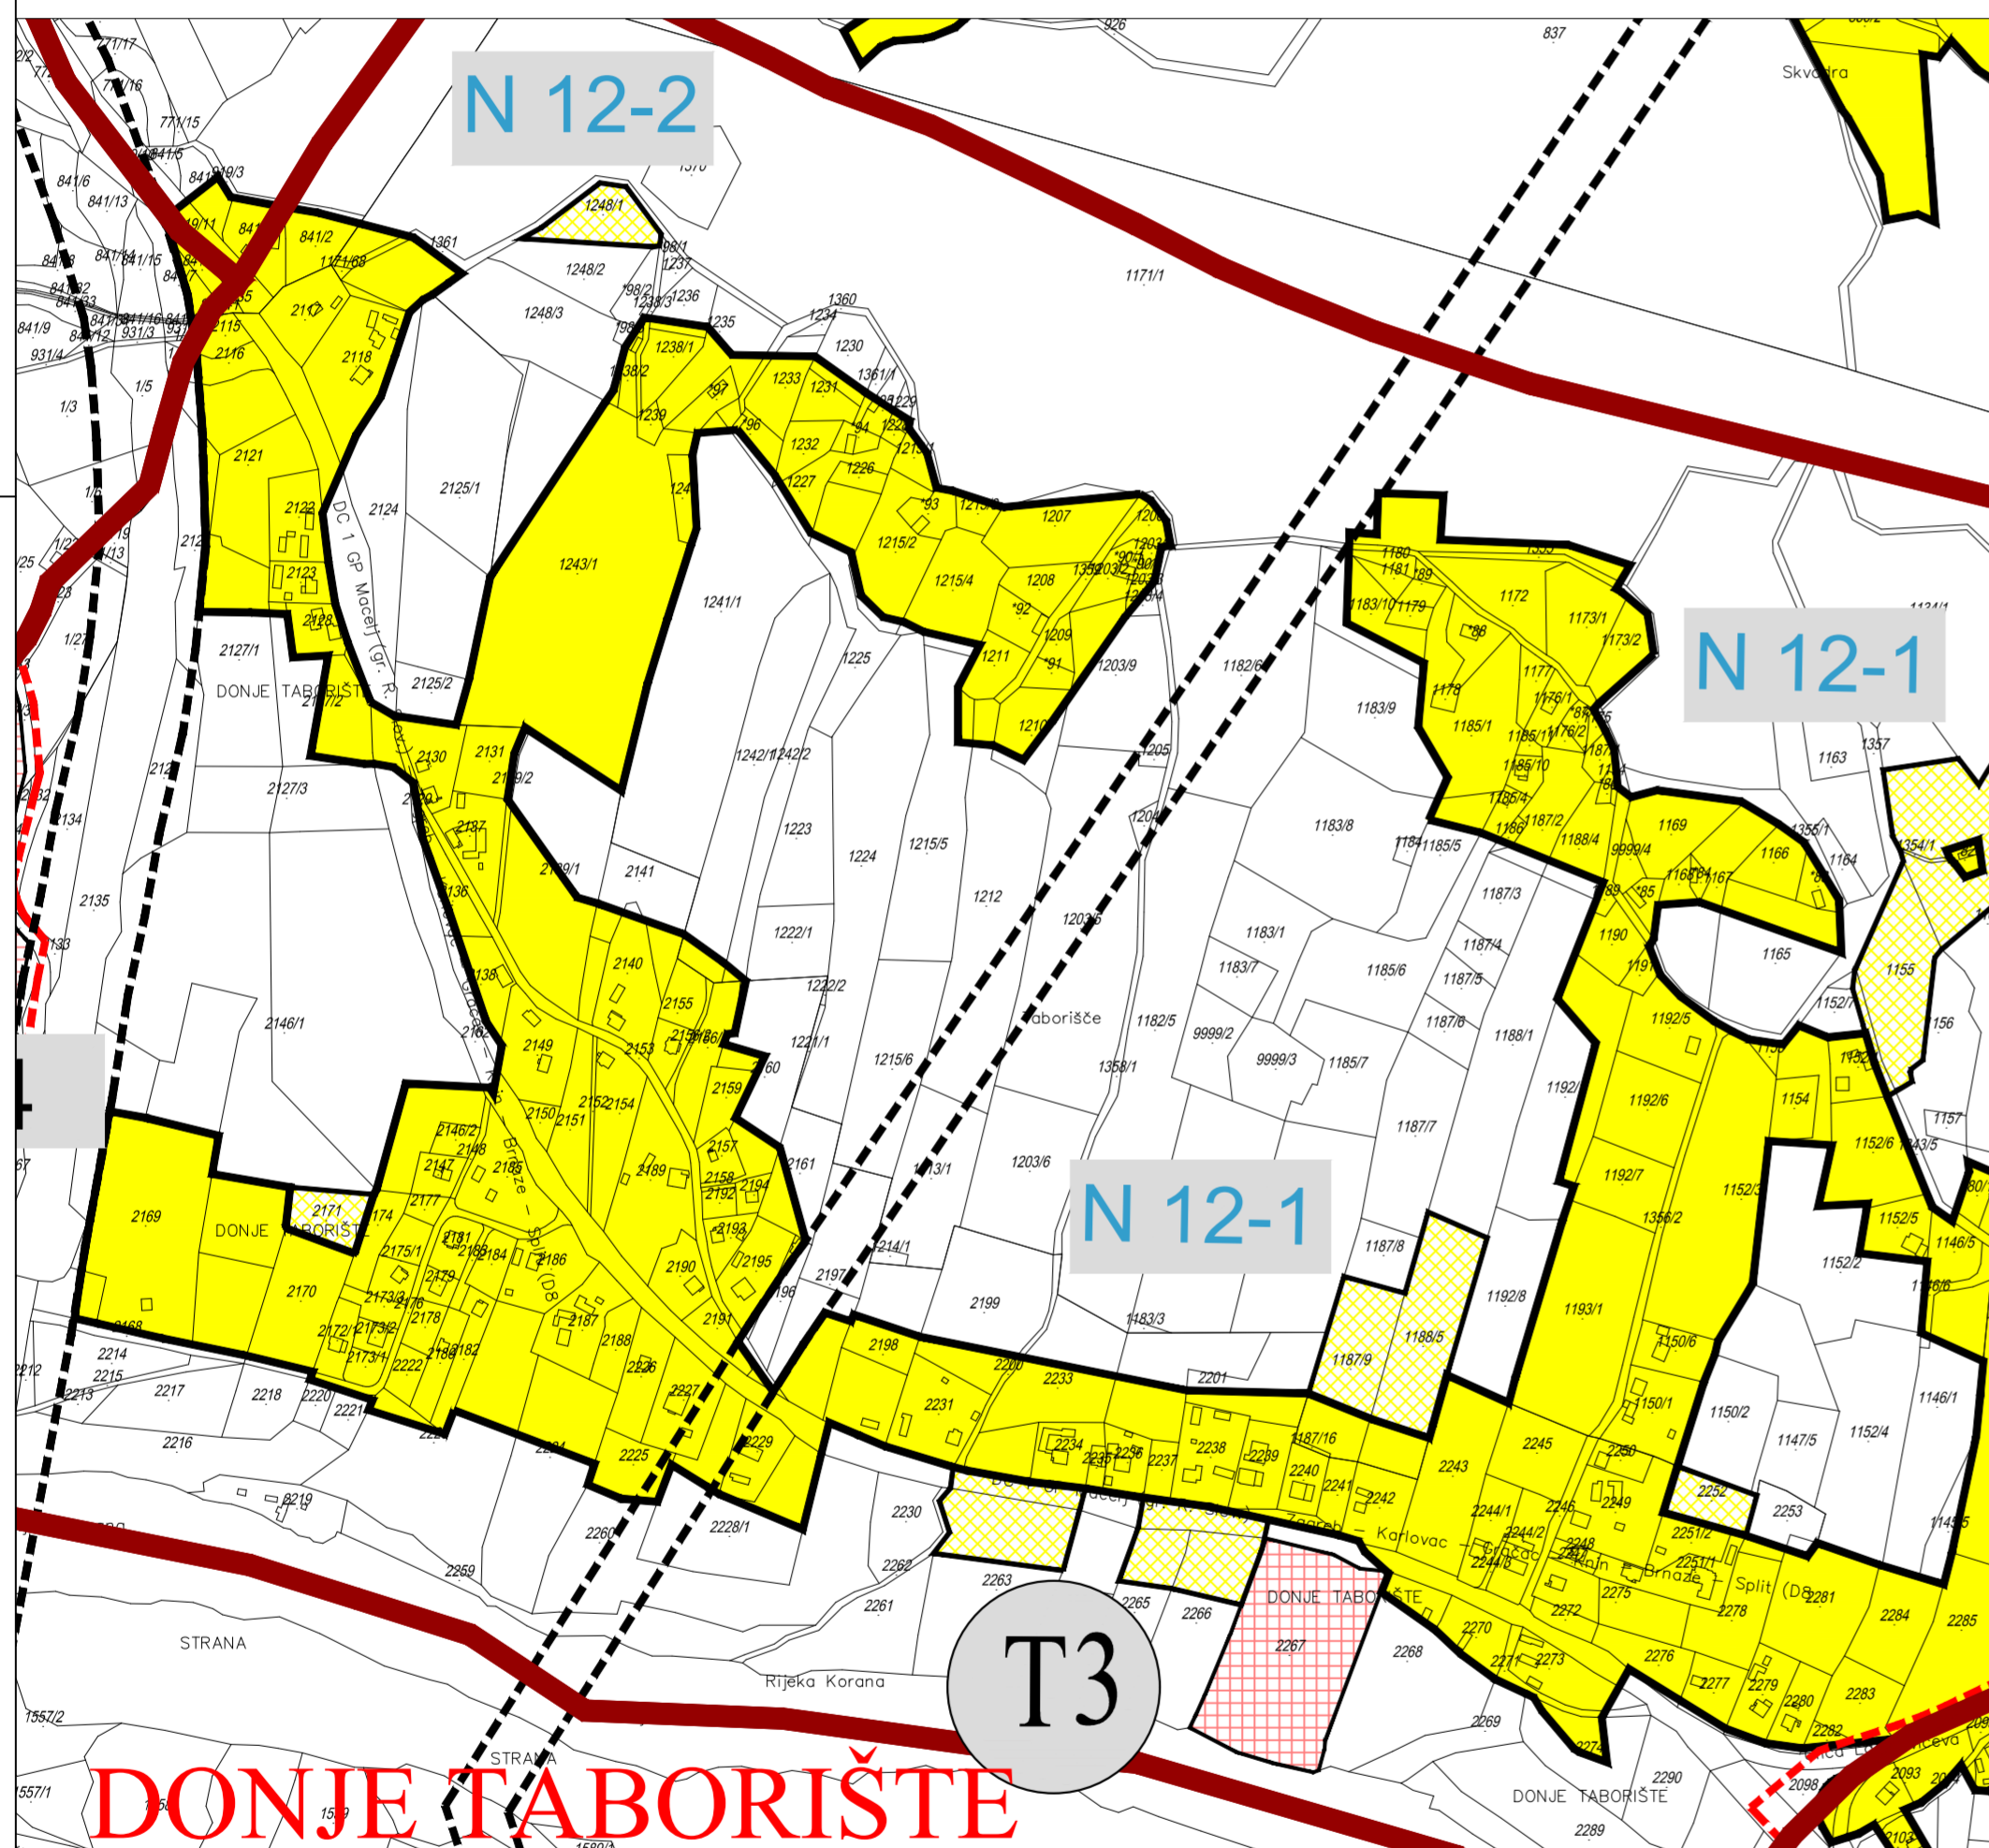

# KARLOVAČKA ŽUPANIJA GRAD SLUNJ PROSTORNI PLAN UREĐENJA

## II. IZMJENE I DOPUNE GRAĐEVINSKA PODRUČJA

### PROSTORNI PLAN UREĐENJA - II. IZMJENE I DOPUNE GRAD SLUNJ

LIST BR.	KARTOGRAFSKI PRIKAZ	
Županija:	KARLOVAČKA ŽUPANIJA	Općina/Grad:
		GRAD SLUNJ
Naziv prostornog plana:	PROSTORNI PLAN UREĐENJA - II. IZMJENE I DOPUNE GRAD SLUNJ	
Naziv kartografskog prikaza:	DONJE TABORIŠTE	
Broj kartografskog prikaza:	C1 4.26.	Mjerilo kartografskog prikaza: 1 : 25 000
Odluka o izradi plana :	Odluka predstavničkog tijela o donošenju plana:	
Službeni glasnik Grada Slunja 05/17 od 14.04.2017.	Službeni glasnik Grada Slunja 08/20 od 24.09.2020.	
Javna rasprava (objava):	10.04.2019. i 14.05.2019.	Javni uvid održan od 04.07.2019. do 18.07.2019.
Ponovna javna rasprava (objava):	13.05.2020.	Ponovni javni uvid održan od 25.05.2020. do 03.06.2020.
Pečat tijela odgovornog za provođenje javne rasprave:	Odgovorna osoba za provođenje javne rasprave:  Anđelka Jurašin Vuković, dipl.oec.	
Mišljenje na plan prema članku 107. Zakona o prostornom uređenju ("Narodne novine", br. 153/13, 65/17, 114/18, 39/19, 98/19): Javna ustanova, Zavod za prostorno uređenje, Karlovačke županije klasa: 350-01/17-01/05 urbroj: 2133-86-01/01-17/10 datum: 09.09.2020.		
Pravna osoba / tijelo koje je izradilo plan:	INSTITUT IGH, d.d. ZAVOD ZA PROJEKTIRANJE, ODJEL ZA ARHITEKTURU I PROSTORNO PLANIRANJE 10000 ZAGREB, J. Rakuše 1	
Pečat pravne osobe / tijela koje je izradilo plan:	Odgovorna osoba:  dr.sc. Mario Ille, dipl.ing.grad.	
Odgovorni voditelj izrade plana:	Berislav Krtalić, dipl.ing.arh.	
Stručni tim u izradi plana: Antica Gurdulić, ing.arh. Marija Pašalić, mag.prost.plan.		
Pečat Gradskog vijeća:	Predsjednik Gradskog vijeća:  Ivan Bogović	
Istovjetnost ovog prostornog plana s izvornikom ovjerava:	Pečat nadležnog tijela:	
(ime, prezime i potpis)		