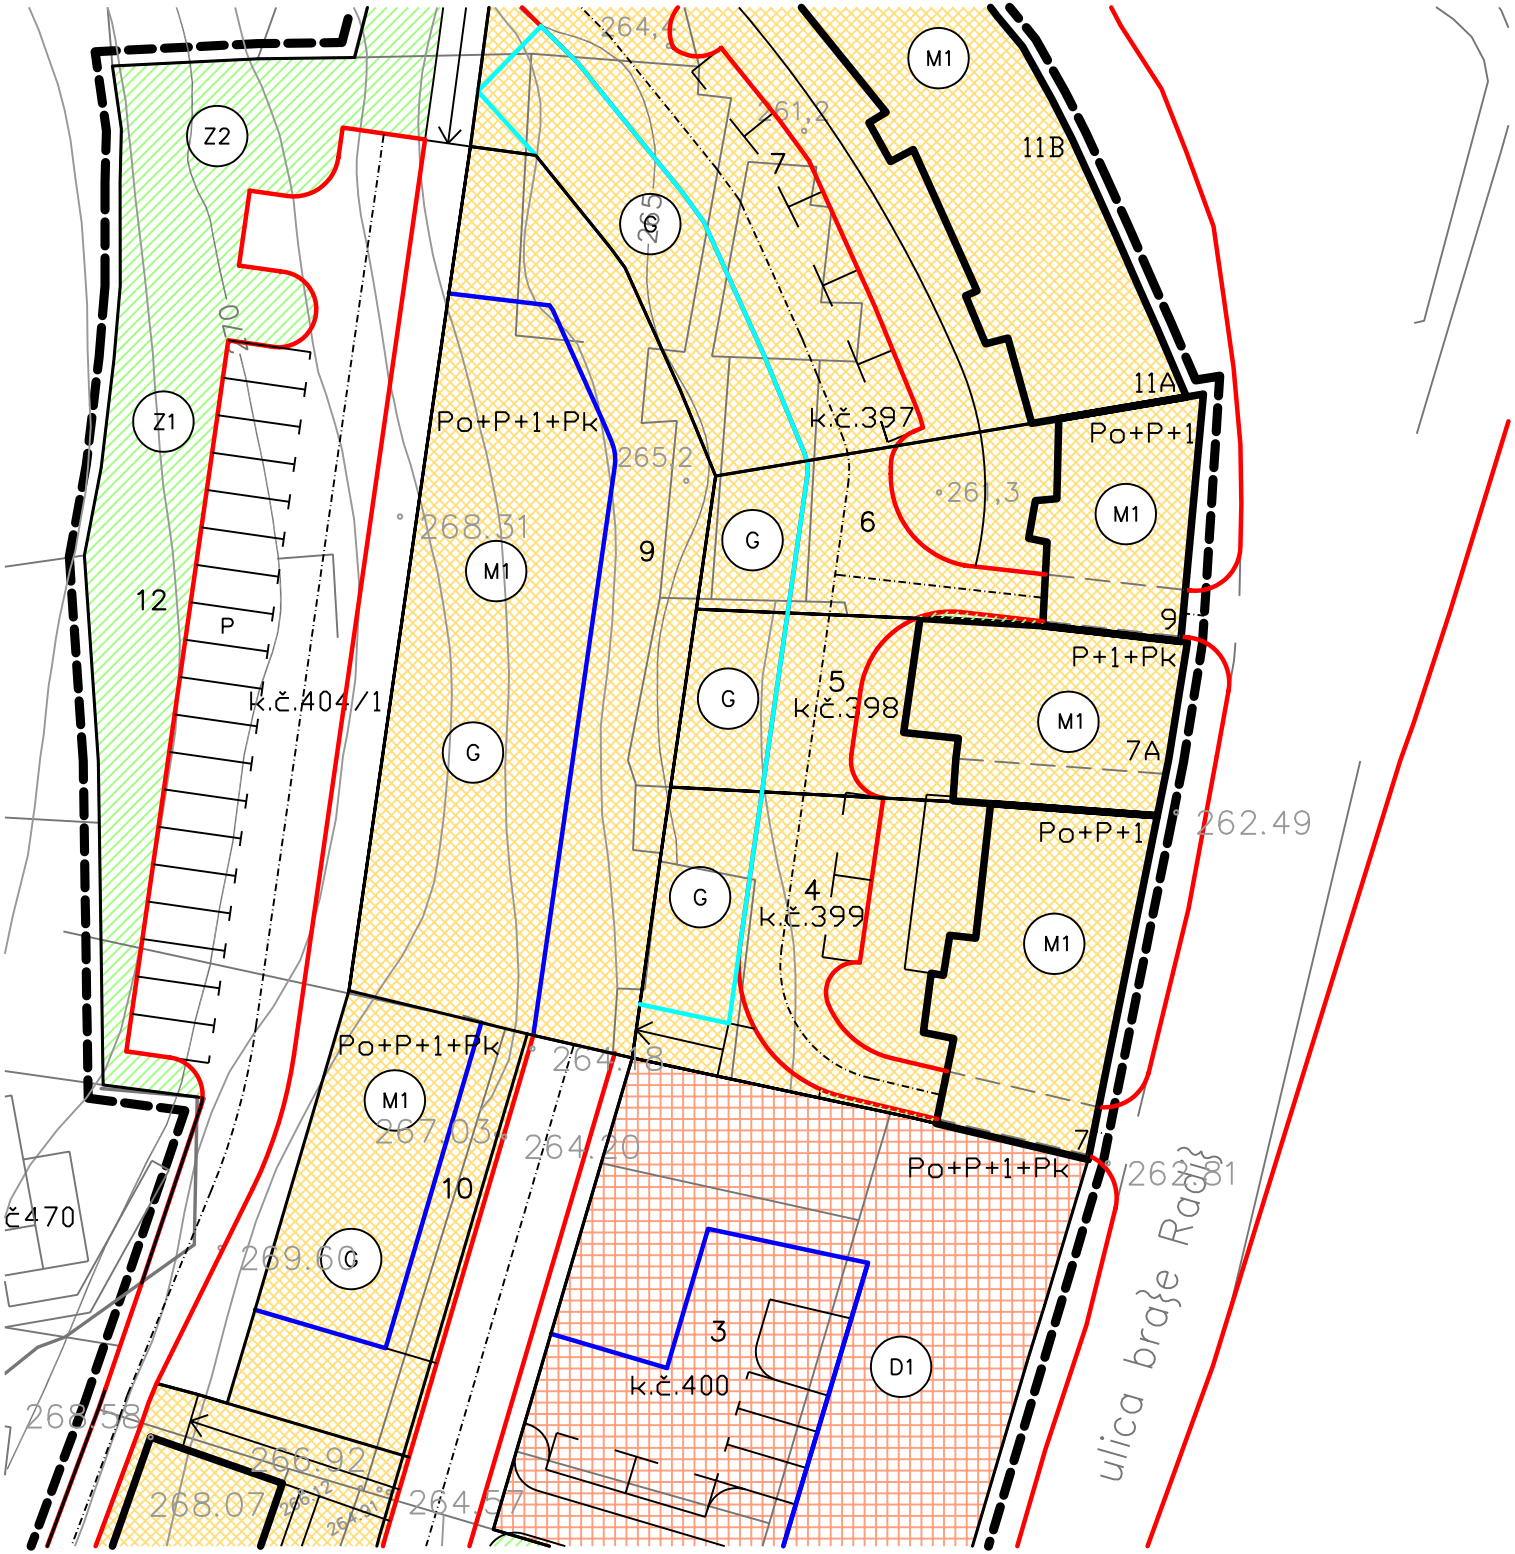

	GRANICA OBUHVATA PL
k.č.398	BROJ I GRANICA POSTC GRA\EVNE ^ESTICE
3	BROJ I GRANICA NOVE GRA\EVNE ^ESTICE
Po+P+1	BROJ ETA@A
9	KU]NI BROJ
	CESTA
	POSTOJE]A GRA\EVINA
	GRANICA GRADIVOG DIJI ^ESTICE (OSNOVNA)
	GRANICA GRADIVOG DIJI ^ESTICE (OSTALE)

Grafi~ka obrada ADF

@upanija/Grad Zagreb	
Op}ina/grad	
Naziv prostornog plana:	DE
Naziv kartografskog prikaza:	
Broj kartografskog prikaza:	
Program mjera za unapre|enje stanje	
Glasnik Karlova~ke ˙upanije	
Javna rasprava (datum objave):	
26.07.2002. "Ve~ernji lis	
Pe~at tijela odgovornog za provo|enje	