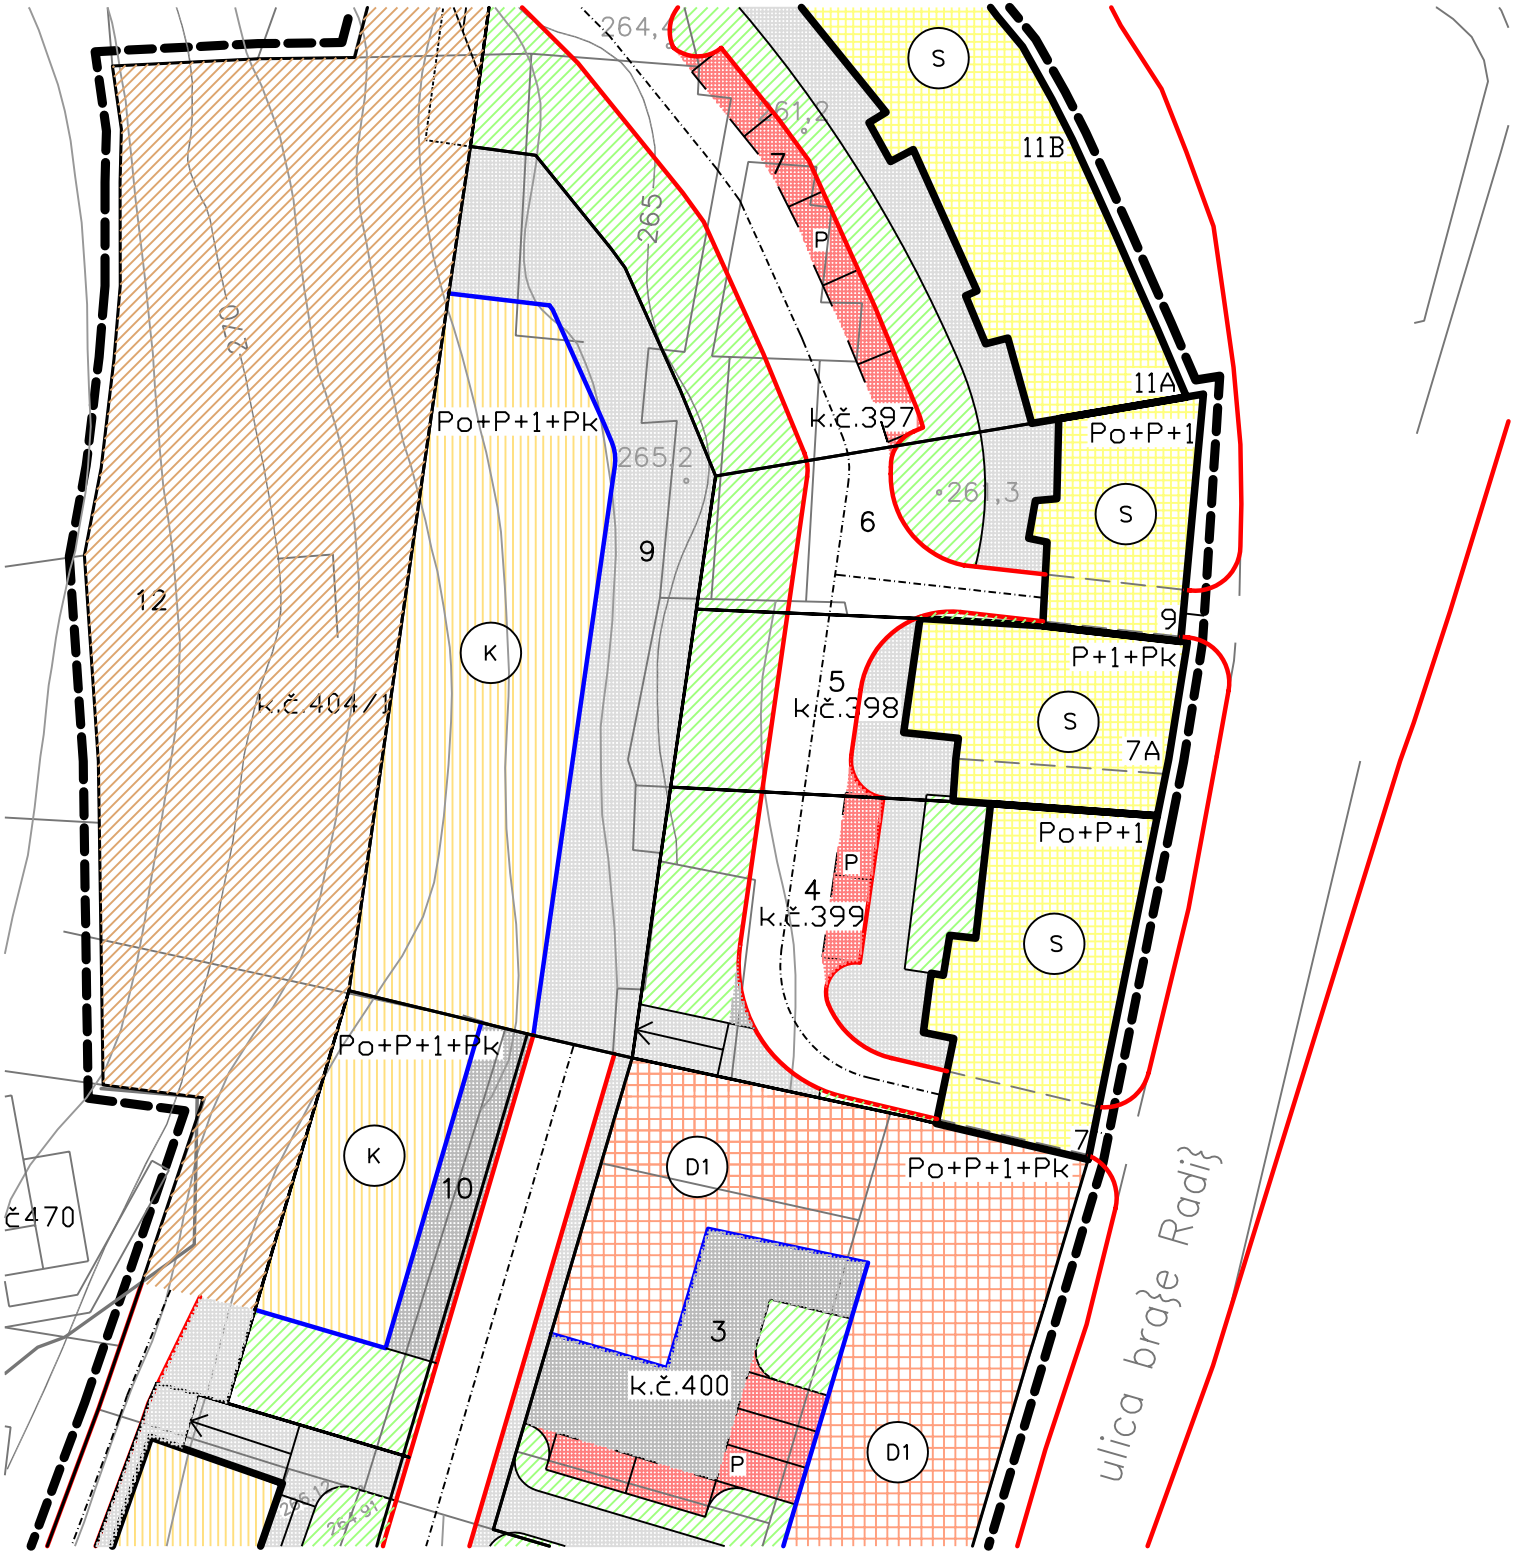

GRANICA OBUHVATA PL

k.č.398 — BROJ I GRANICA POSTC GRA\EVNE ^ESTICE

3 — BROJ I GRANICA NOVE GRA\EVNE ^ESTICE

Po+P+1 — BROJ ETA@A

9 — KU]NI BROJ

CESTA

POSTOJE]A GRA\EVINA

GRANICA GRADIVOG DIJ ^ESTICE (OSNOVNA)

GRANICA GRADIVOG DIJ ^ESTICE (OSTALE)

Grafi~ka obrada ADF

@upanija/Grad Zagreb

Op{ina/grad

Naziv prostornog plana: DE

Naziv kartografskog prikaza: DETALJNA NAM

Broj kartografskog prikaza:

Program mjera za unapre|enje stanje

Glasnik Karlova~ke `upanije

Javna rasprava (datum objave):

26.07.2002. "Ve~ernji lis

Pe~at tijela odgovornog za provo|enje